RENOVATION PLAN

既存平面図

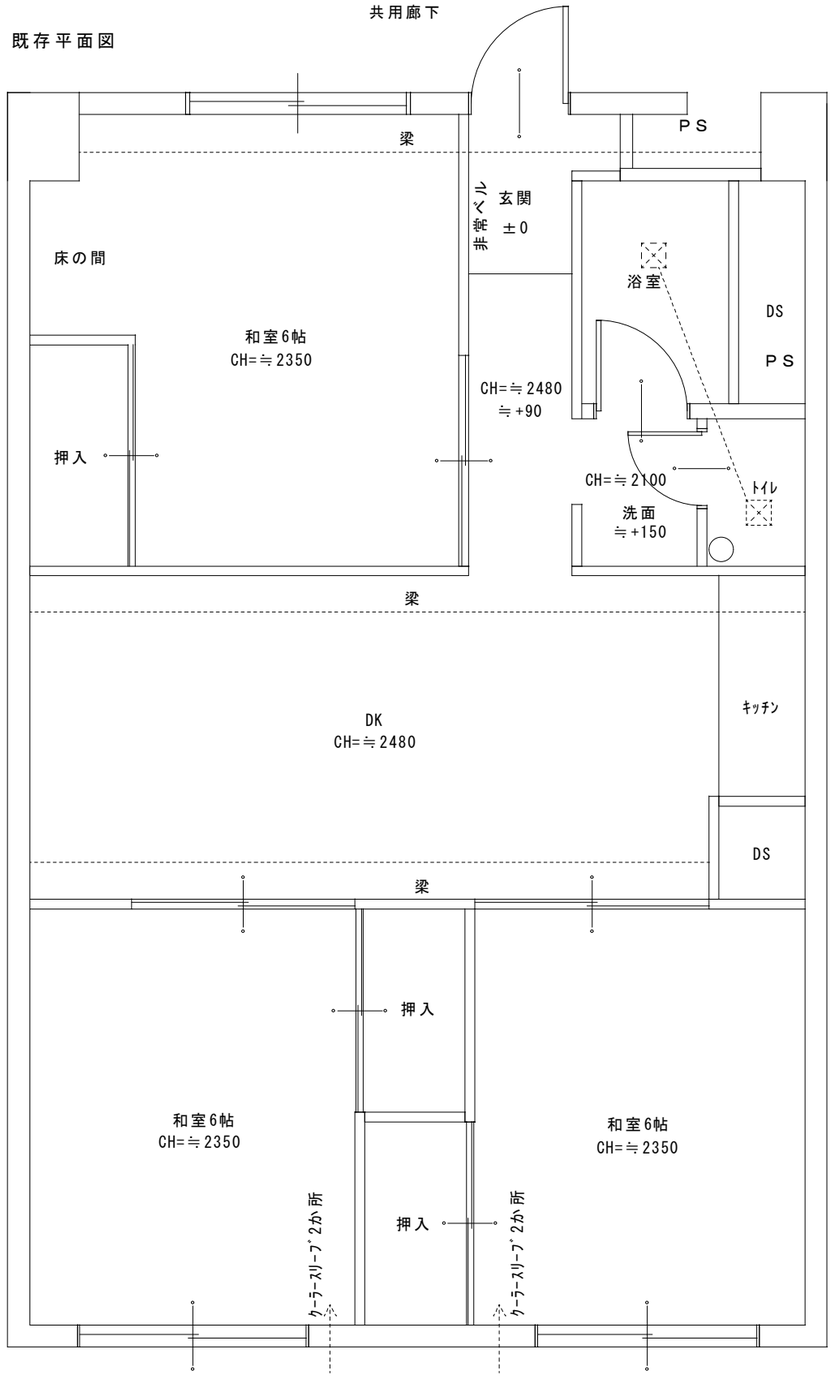
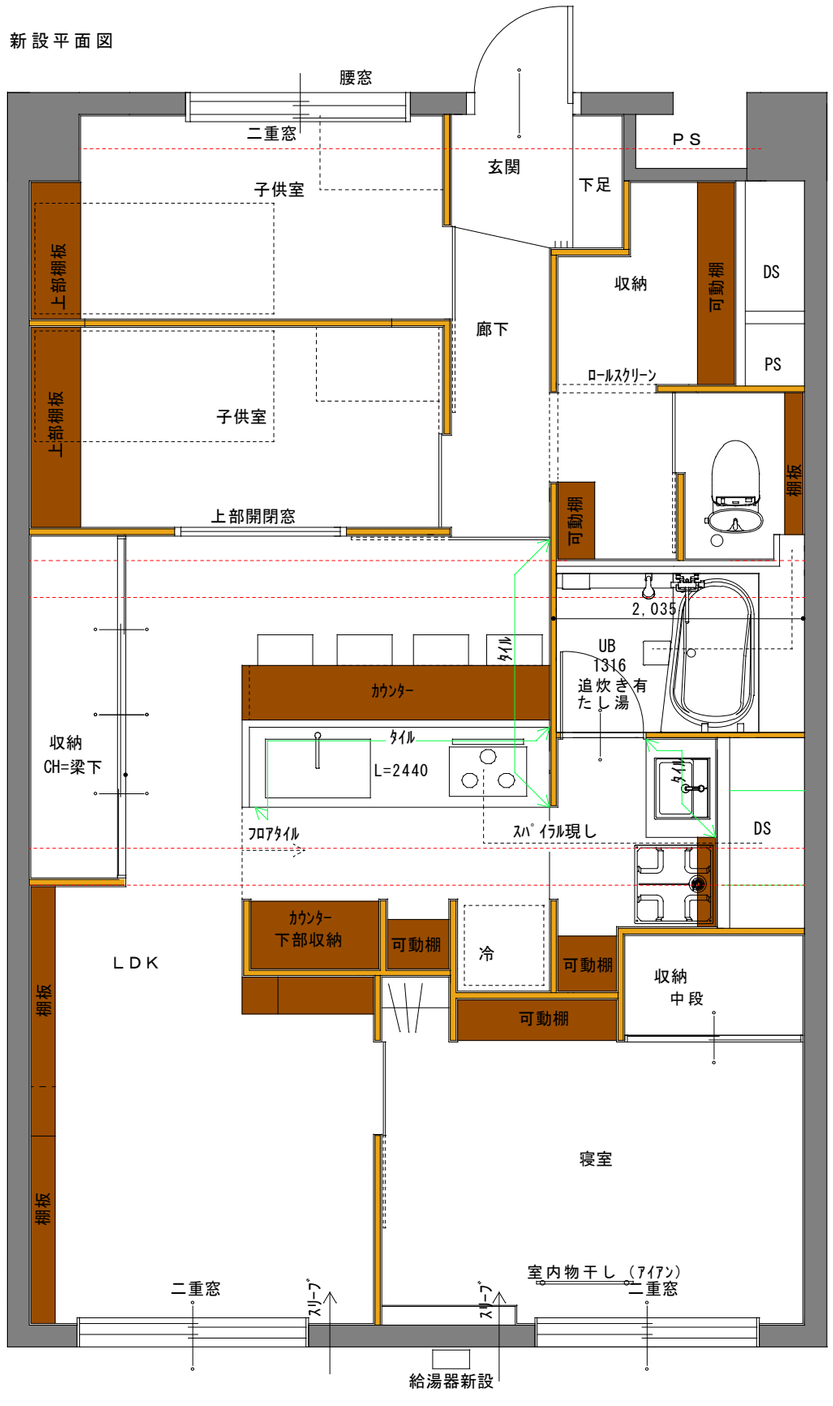
新設平面図