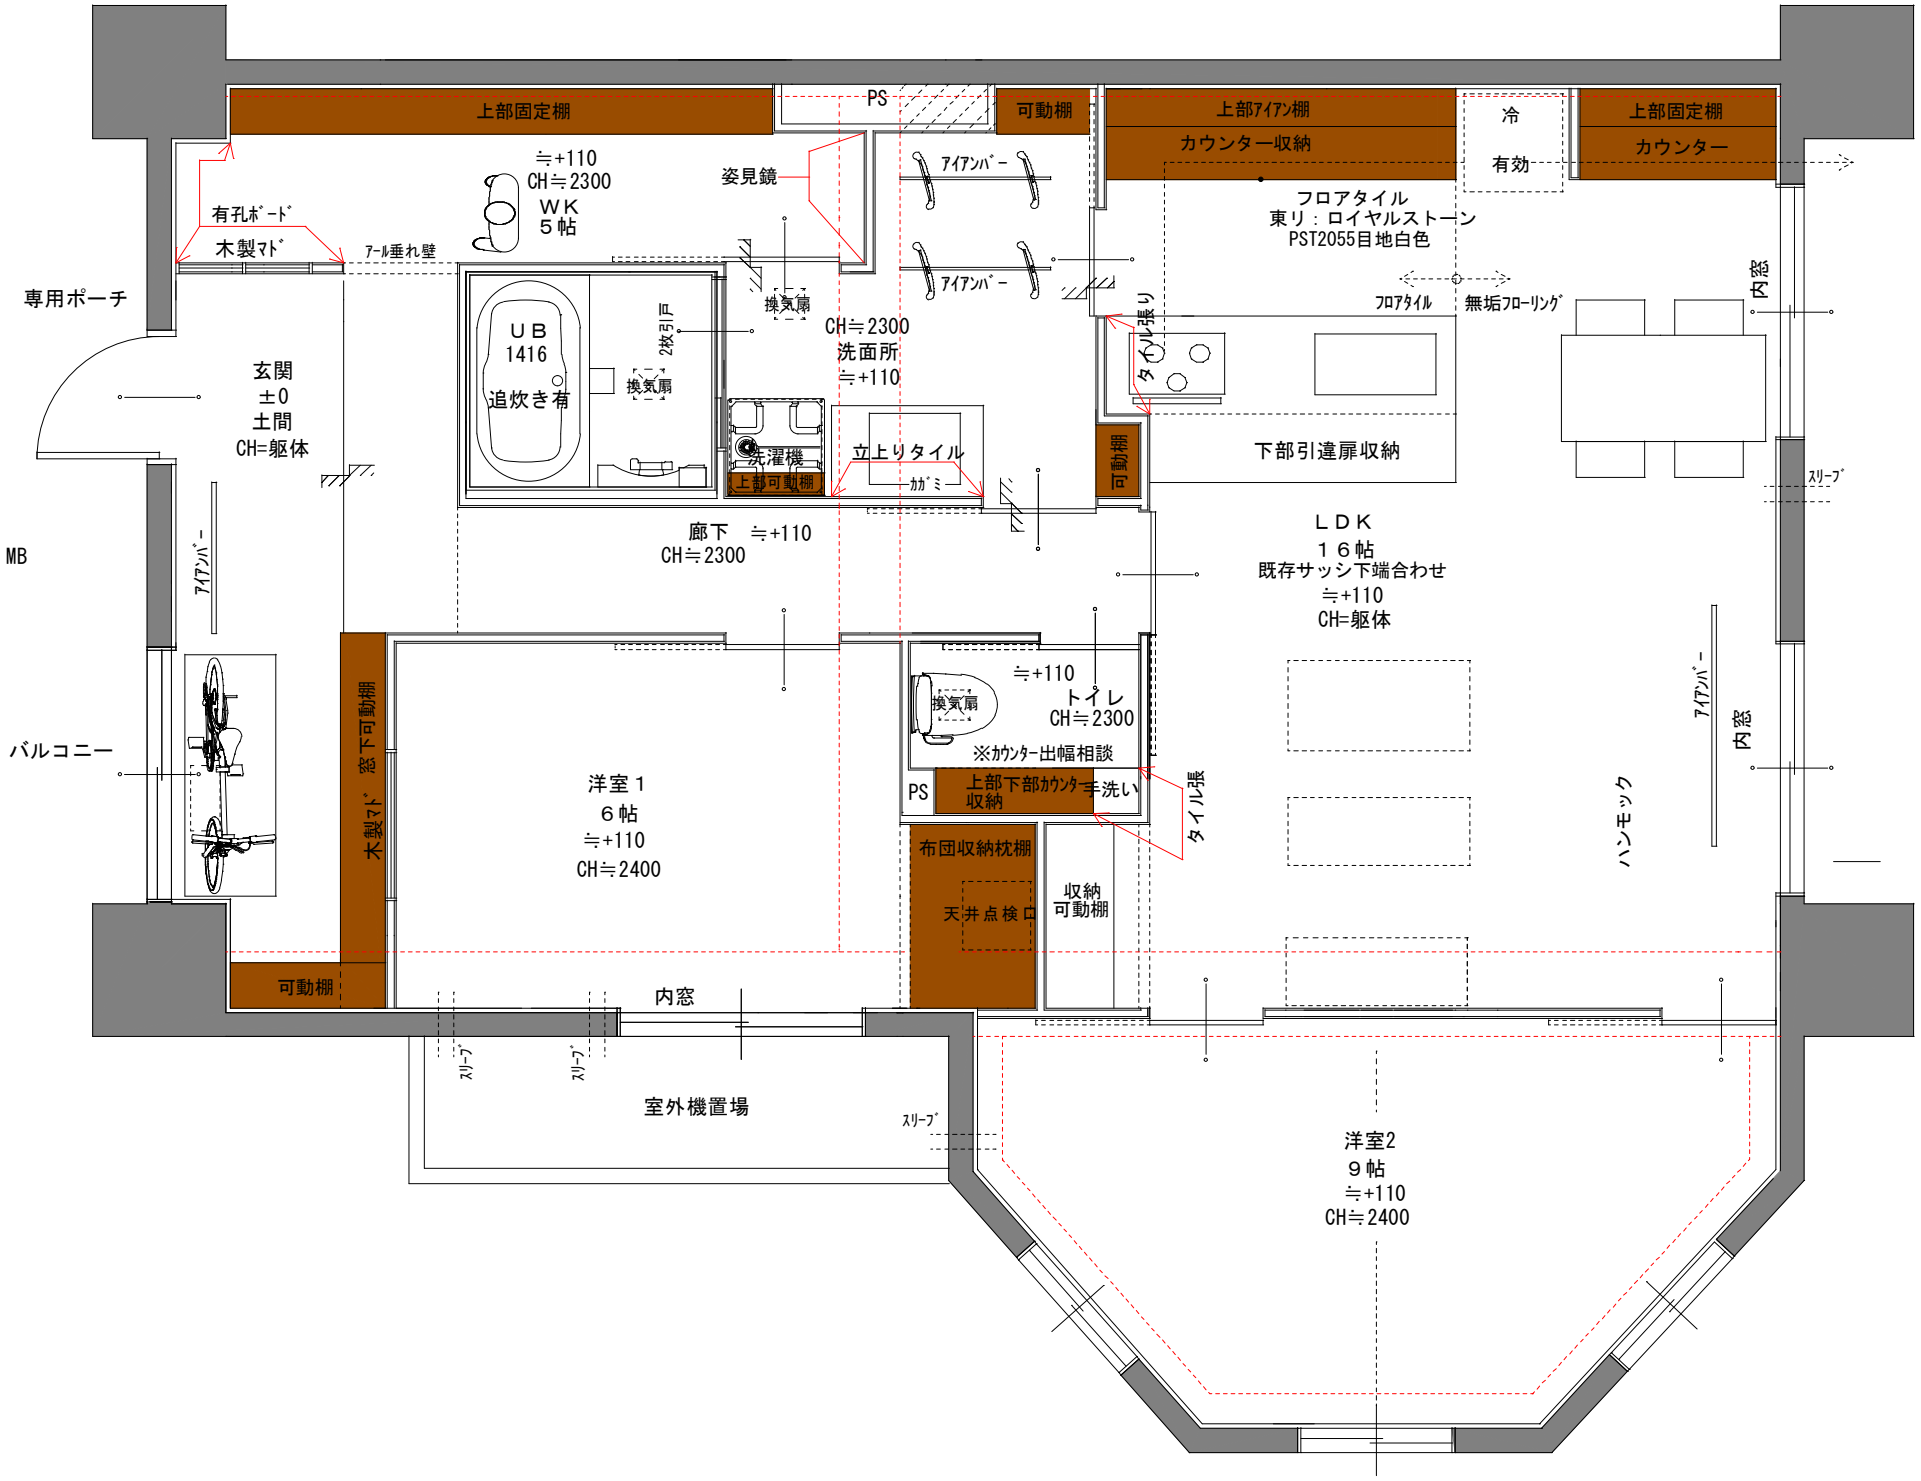
上部固定棚
PS
可動棚
上部ｱｲｱﾝ棚
カウンター収納
冷
有効
上部固定棚
カウンター
≒+110
CH≒2300
ＷＫ
５帖
姿見鏡
ｱｲｱﾝﾊﾞｰ
有孔ﾎﾞｰﾄﾞ
木製ﾏﾄﾞ
ｱｰﾙ垂れ壁
フロアタイル
東リ：ロイヤルストーン
PST2055目地白色
専用ポーチ
ＵＢ
1416
追炊き有
2枚引戸
換気扇
CH≒2300
洗面所
≒+110
ﾌﾛｱﾀｲﾙ
無垢フローリング
内窓
タイル張り
玄関
±0
土間
CH=躯体
洗濯機
立上りタイル
ｶｶﾞﾐ
上部可動棚
可動棚
下部引違扉収納
ｽﾘｰﾌﾞ
廊下　≒+110
CH≒2300
ＬＤＫ
１６帖
既存サッシ下端合わせ
≒+110
CH=躯体
MB
ｱｲｱﾝﾊﾞｰ
≒+110
トイレ
CH≒2300
換気扇
※ｶｳﾝﾀｰ出幅相談
バルコニー
木製ﾏﾄﾞ
窓下可動棚
洋室１
６帖
≒+110
CH≒2400
PS
上部下部ｶｳﾝﾀｰ収納
手洗い
タイル張
布団収納枕棚
天井点検口
収納
可動棚
ハンモック
ｱｲｱﾝﾊﾞｰ
内窓
可動棚
内窓
ｽﾘｰﾌﾞ
ｽﾘｰﾌﾞ
室外機置場
ｽﾘｰﾌﾞ
洋室2
９帖
≒+110
CH≒2400